
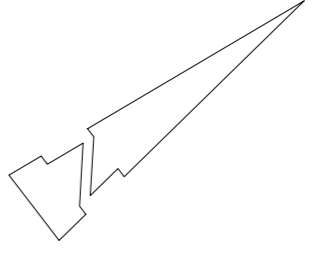


Le Chalet

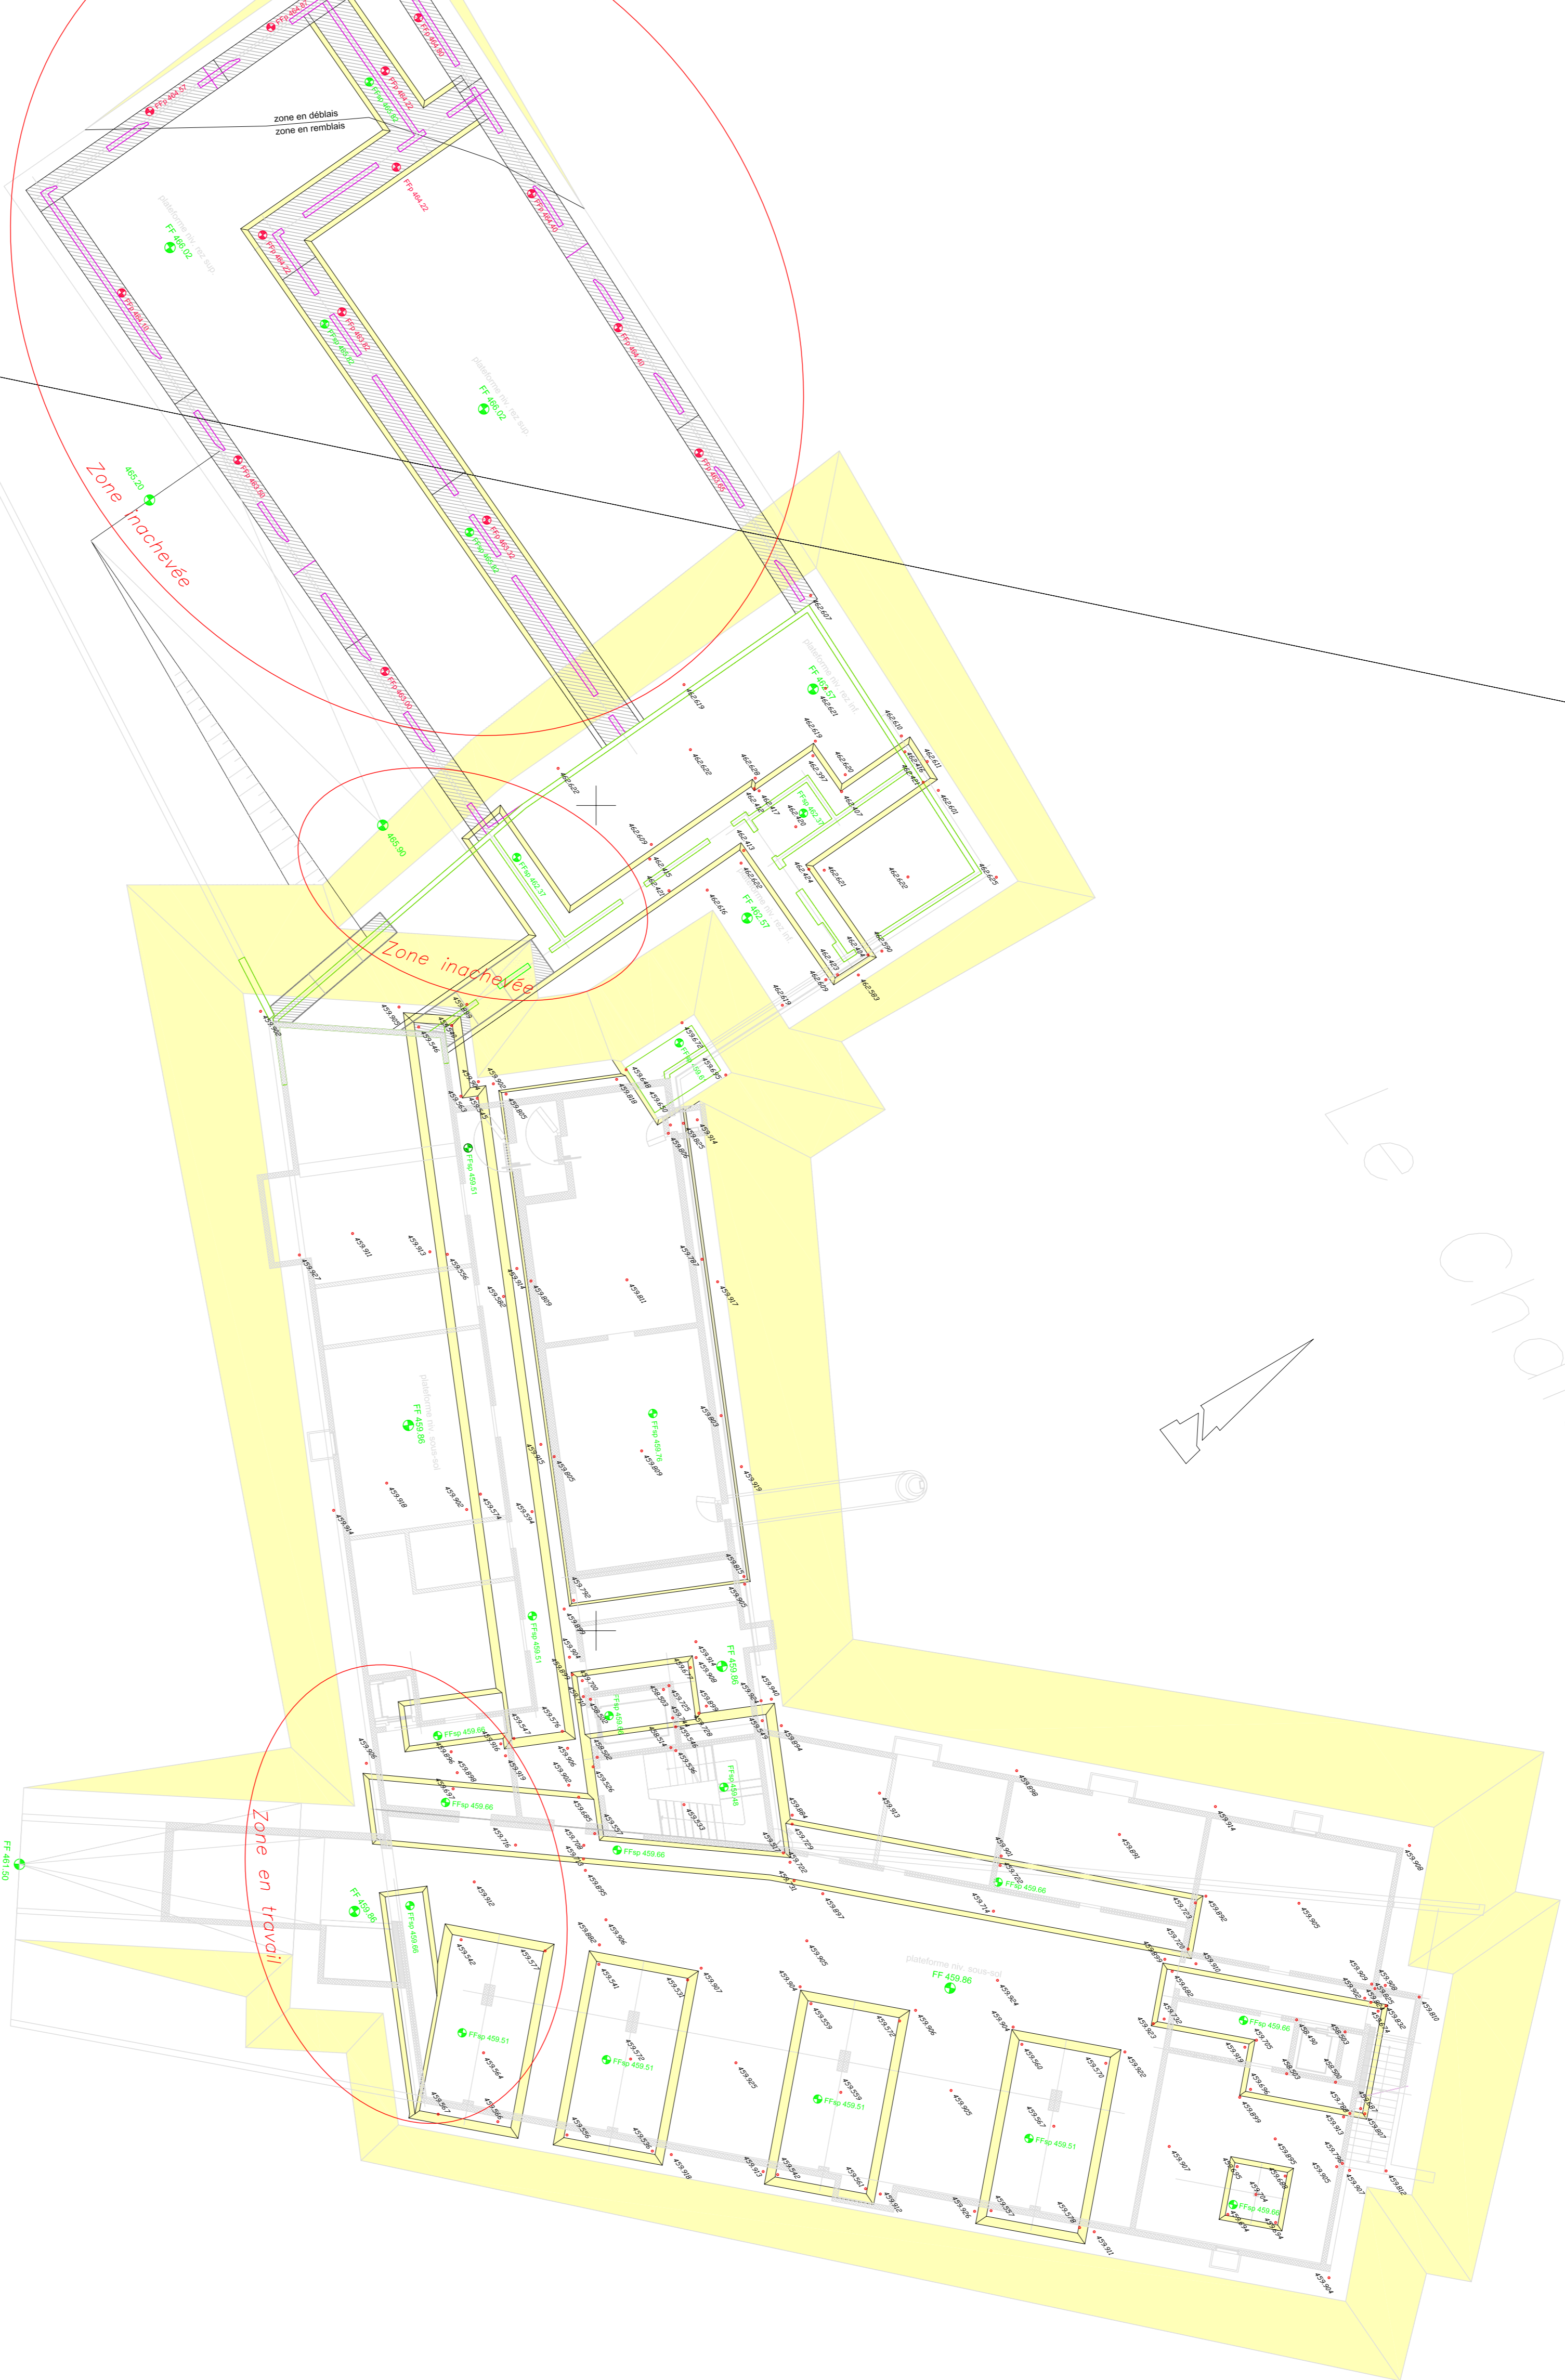

Commune de Bevaix
Parcelles n° 7131 et 7132
Home médicalisé LE CHALET
Extension
Contrôle du fond de fouille SUR BETON MAIGRE

Légende
* -29,920 Altitude levée sur béton maigre
Il faut ajouter 3 cm aux niveaux FF et FFsp
pour obtenir l'altitude théorique sur béton maigre.

Echelle: 1:150
Affaire: 0895 232
Plan n° 6
Format: A30 x 594
Concettes, le 28 juillet 2008 / AB

01L_Fouille.dwg / 28 juil. 2008
GEOGROUP S.A.
Ingénieur - Géomètre
20235 Concettes
Tél: 020 721 32 24
Fax: 020 721 32 24
www.geogroup.ch
GEO GROUPE S.A.
INDUSTRIEL - GÉNÉRALISTE